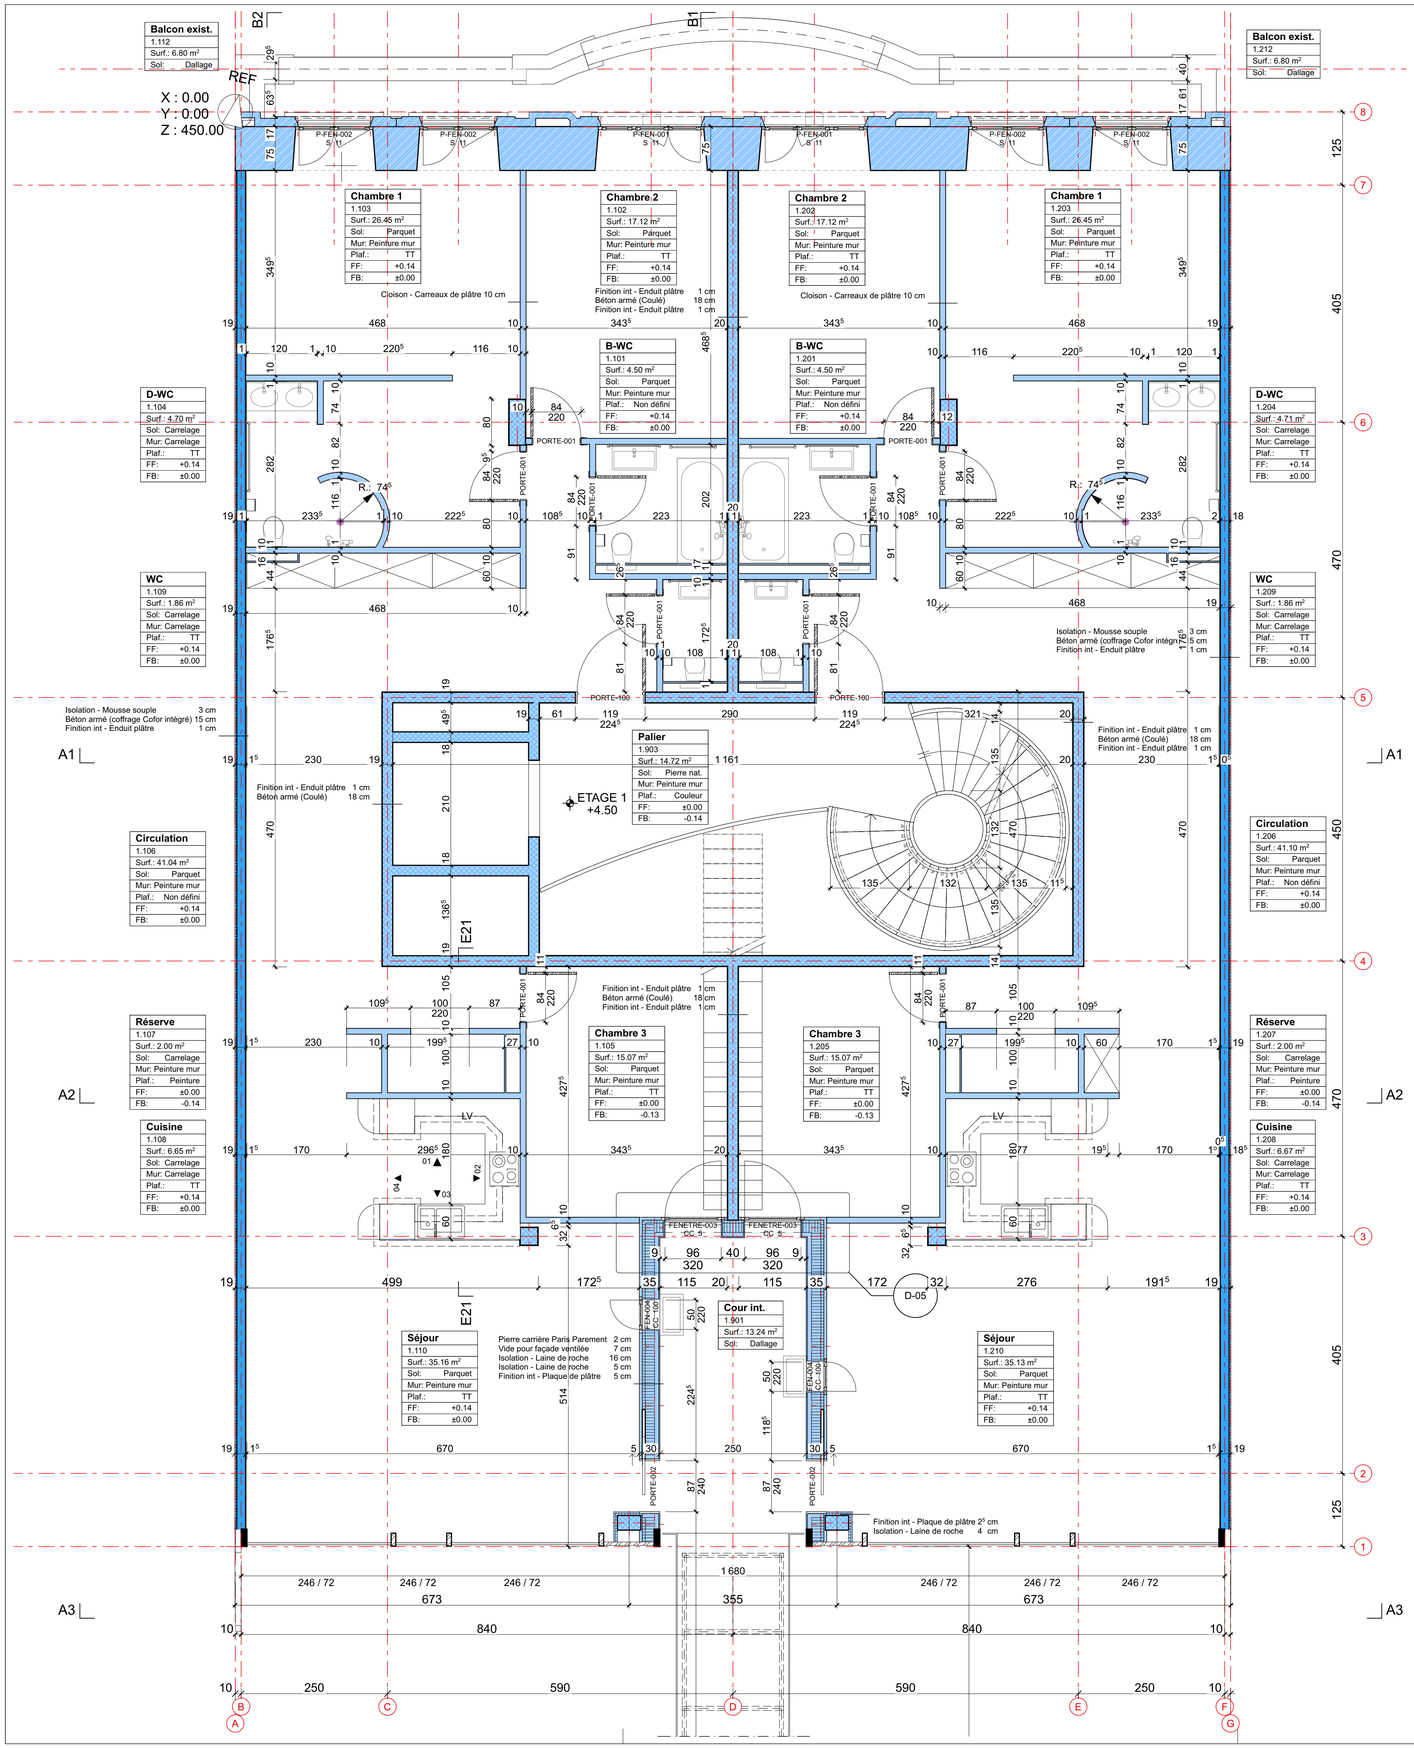

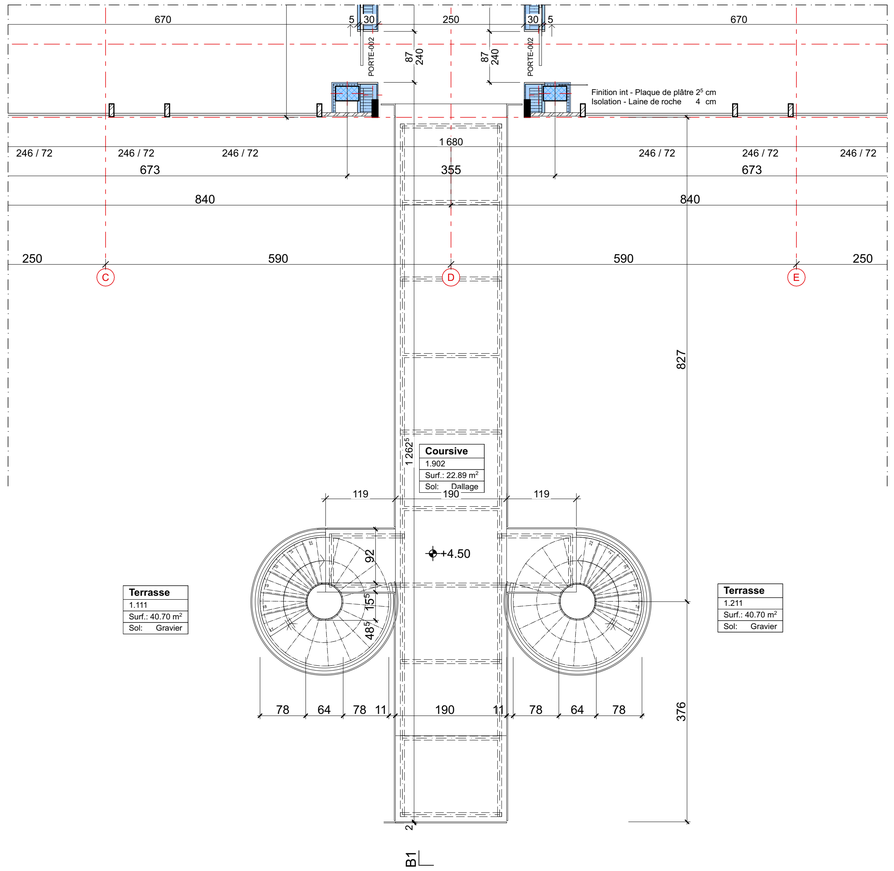

MENUIS INT

Nom d'étage d'implantation	ID de l'élément	Taille L x H nominale	Épaisseur de Mur	Quantité	Vue arrière 3D
R+1					
	PORTE-001	80×220	10	10	
	PORTE-002	93×240	35	2	
	PORTE-008	131×220	19	1	
	PORTE-100	110×220	20	2	

METR MENUIS EXT ETAGE 1

Nom d'étage d'implantation	ID de l'élément	Taille L x H nominale	Épaisseur de Mur	Quantité	Vue arrière 3D
R+1					
	FEN-004	50×220	35	2	
	FENETRE-003	96×320	35	2	
	FENETRE-009	100×220	10	1	
	FENETRE-010	100×220	10	1	
	P-FEN-001	180×315	75	2	
	P-FEN-002	120×300⁵	75	4	

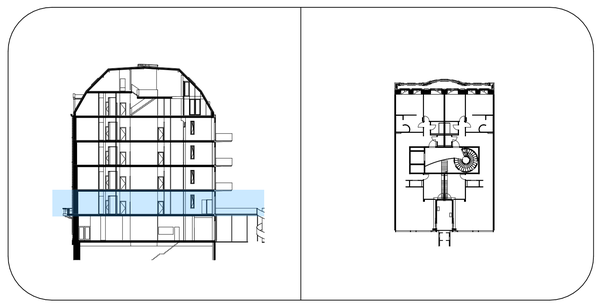

Projet personnel PKRR
Boulevard Haussmann 19, 75009 Paris
Abvent formation
Lausanne

ETAGE 1

1:50, 1:2, 1:1.95	Patrick
06.08.21	

PKRR
Chemin du Platane 7
1008 Prilly
patrick.rechsteiner@pkrr.ch
+41 76 406 90 46