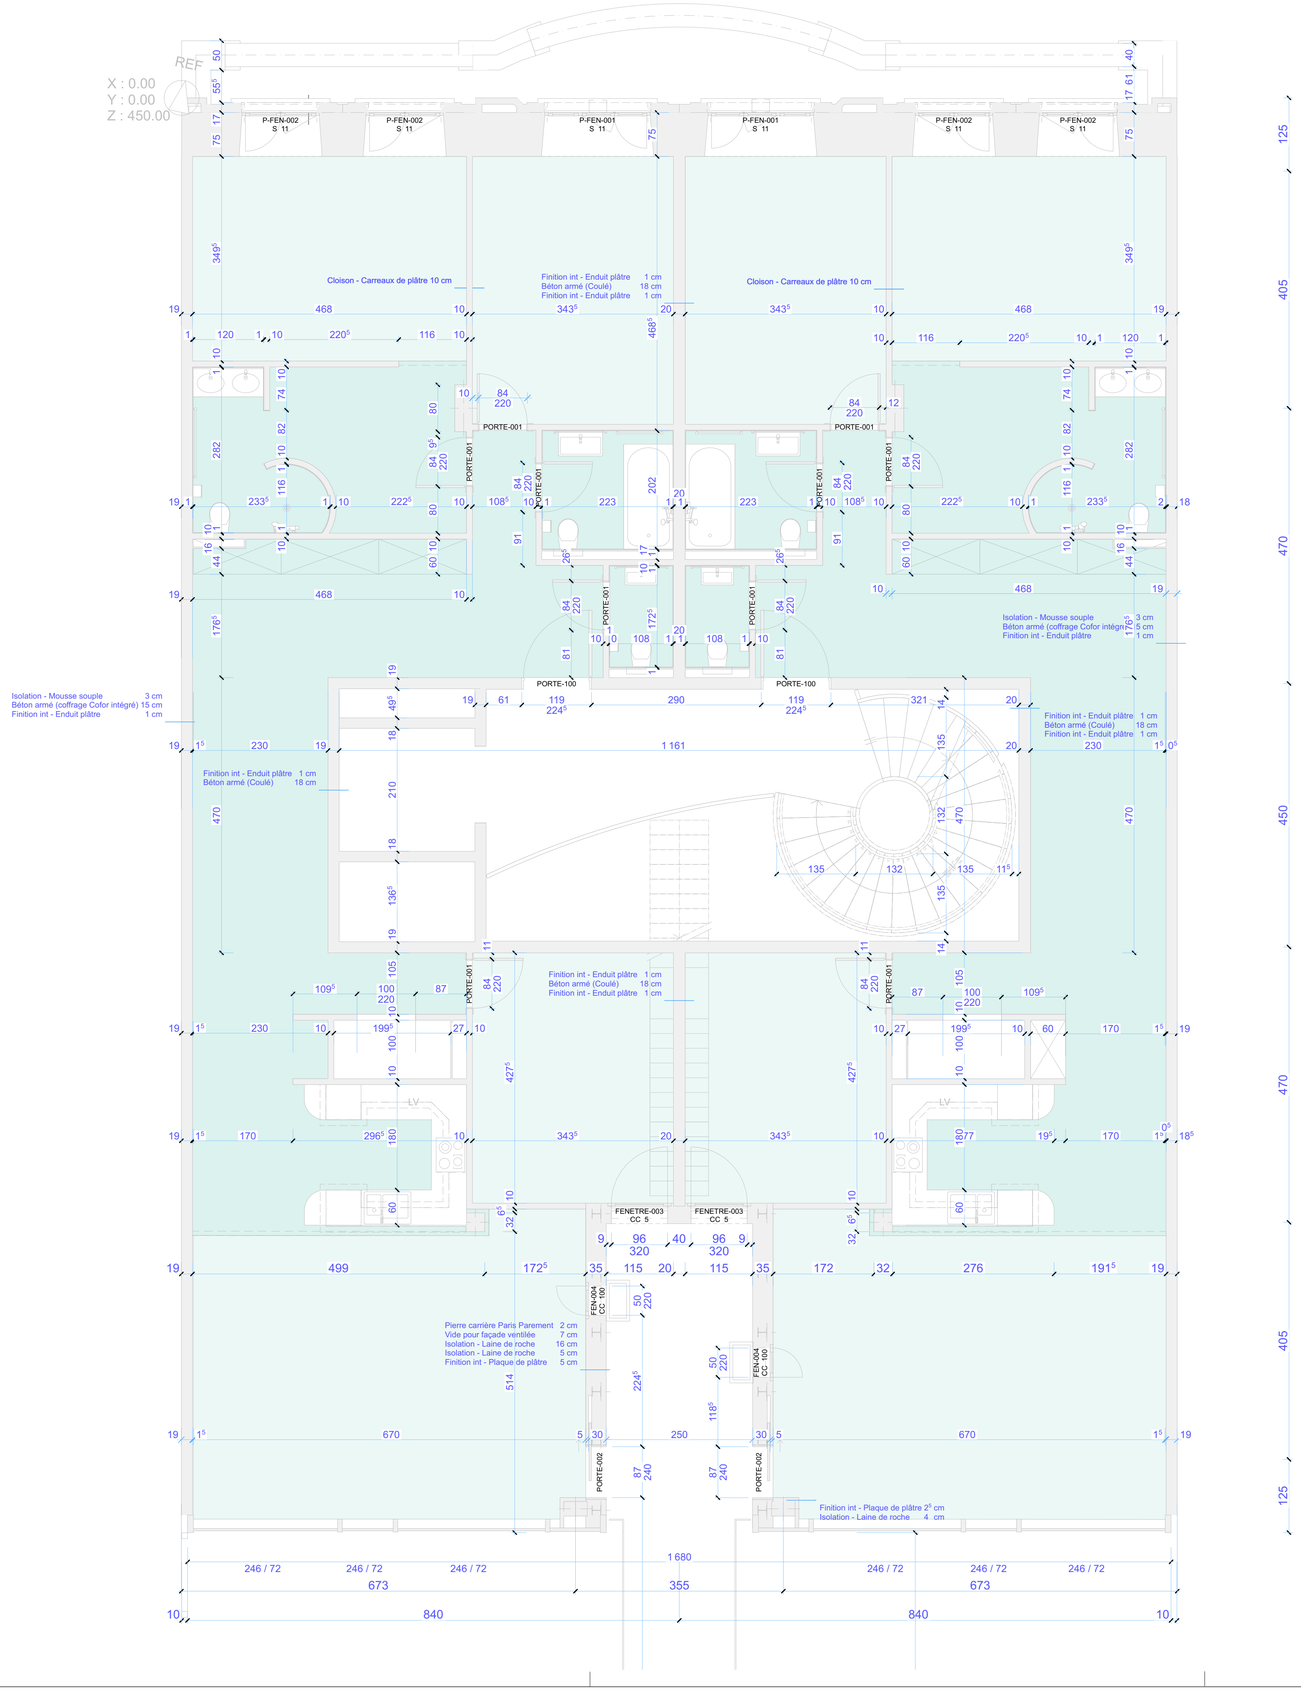

METR Faux plafonds

Structure Composite	Nom d'étage d'implantation	Superficie projetée de composant/couche	Nom	Prévisualisation plan 2D
ND3 - Faux plafond suspendu				
	R+1	133.17	Armature de cloison	
	R+1	133.60	Finition int - Plaque de plâtre	
ND3 - Faux plafond toile tendue				
	R+1	159.63	Finition int - Faux-plafond	
	R+1	159.63	Vide faux plafond	

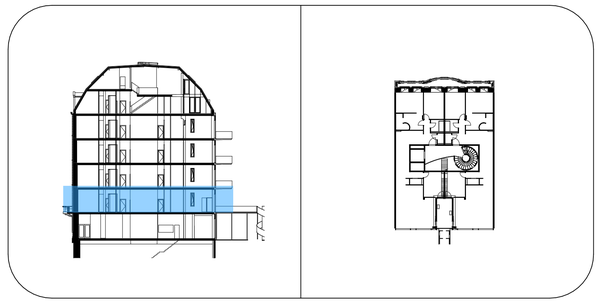

Projet personnel PKRR
Boulevard Haussmann 19, 75009 Paris
Abvent formation
Lausanne

ETAGE 1 - Faux plafonds

1:50 | Patrick
06.08.21

PKRR
Chemin du Platane 7
1008 Prilly
patrick.rechsteiner@pkrr.ch
+41 76 496 90 46