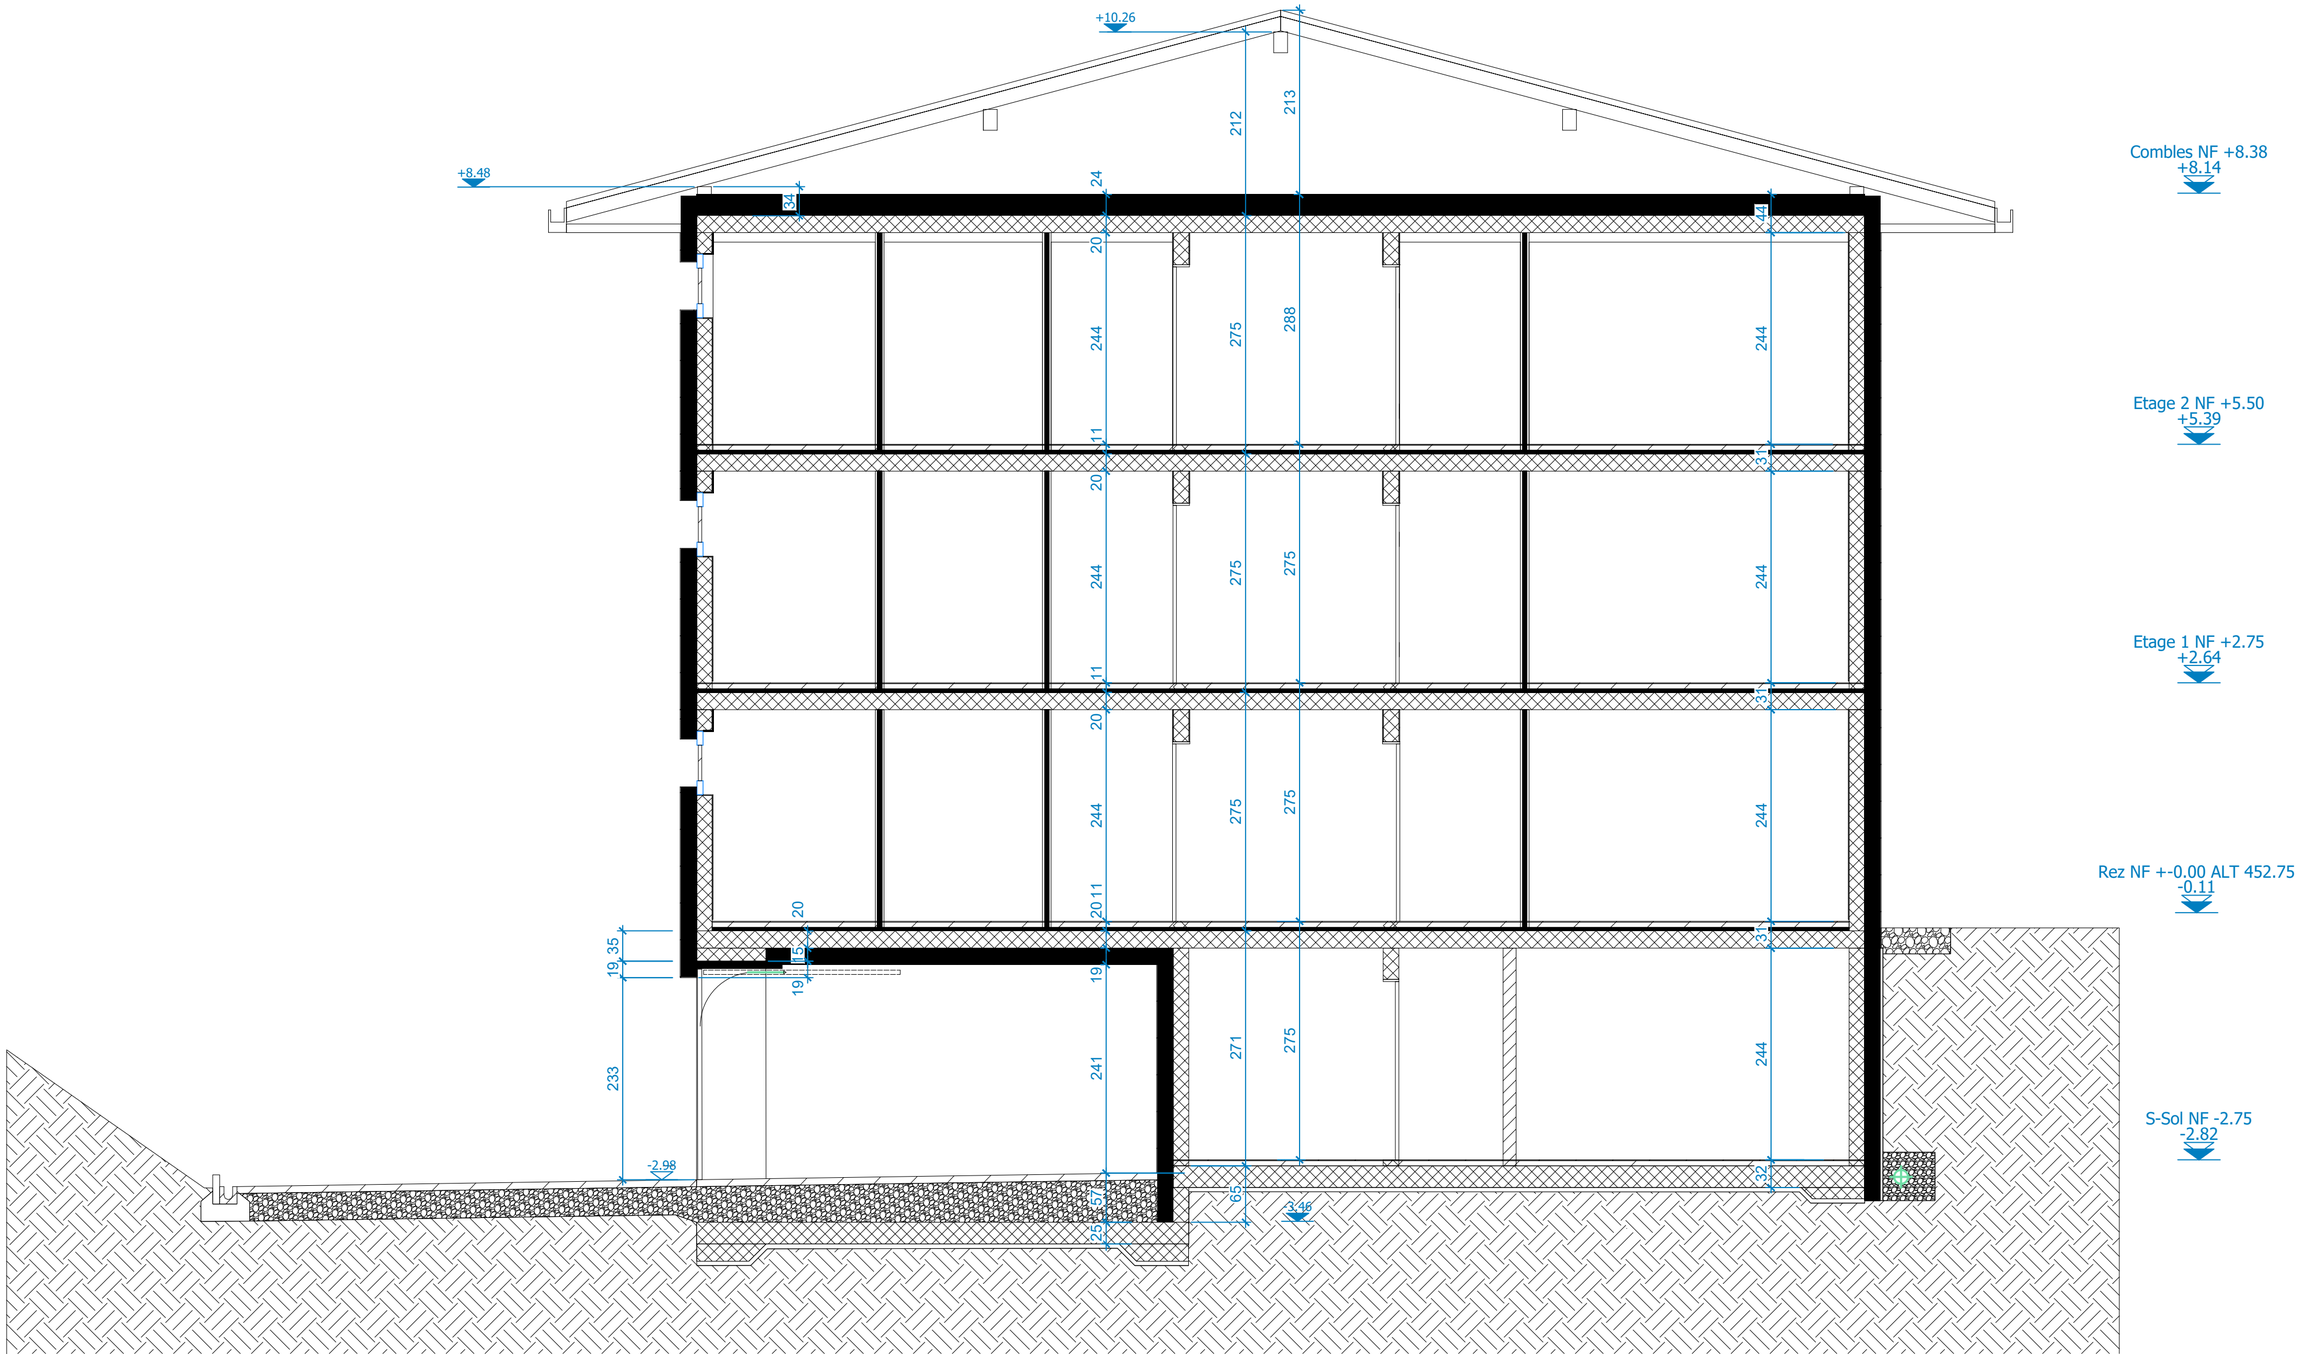


BATIMENT LE ROC

COUPE A-A

1:50

A2 (594x420)

08.02.2021 | PR

Chemin du Platane 7
1008 Prilly
patrick.rechsteiner@pkrr.ch
www.pkrr.ch