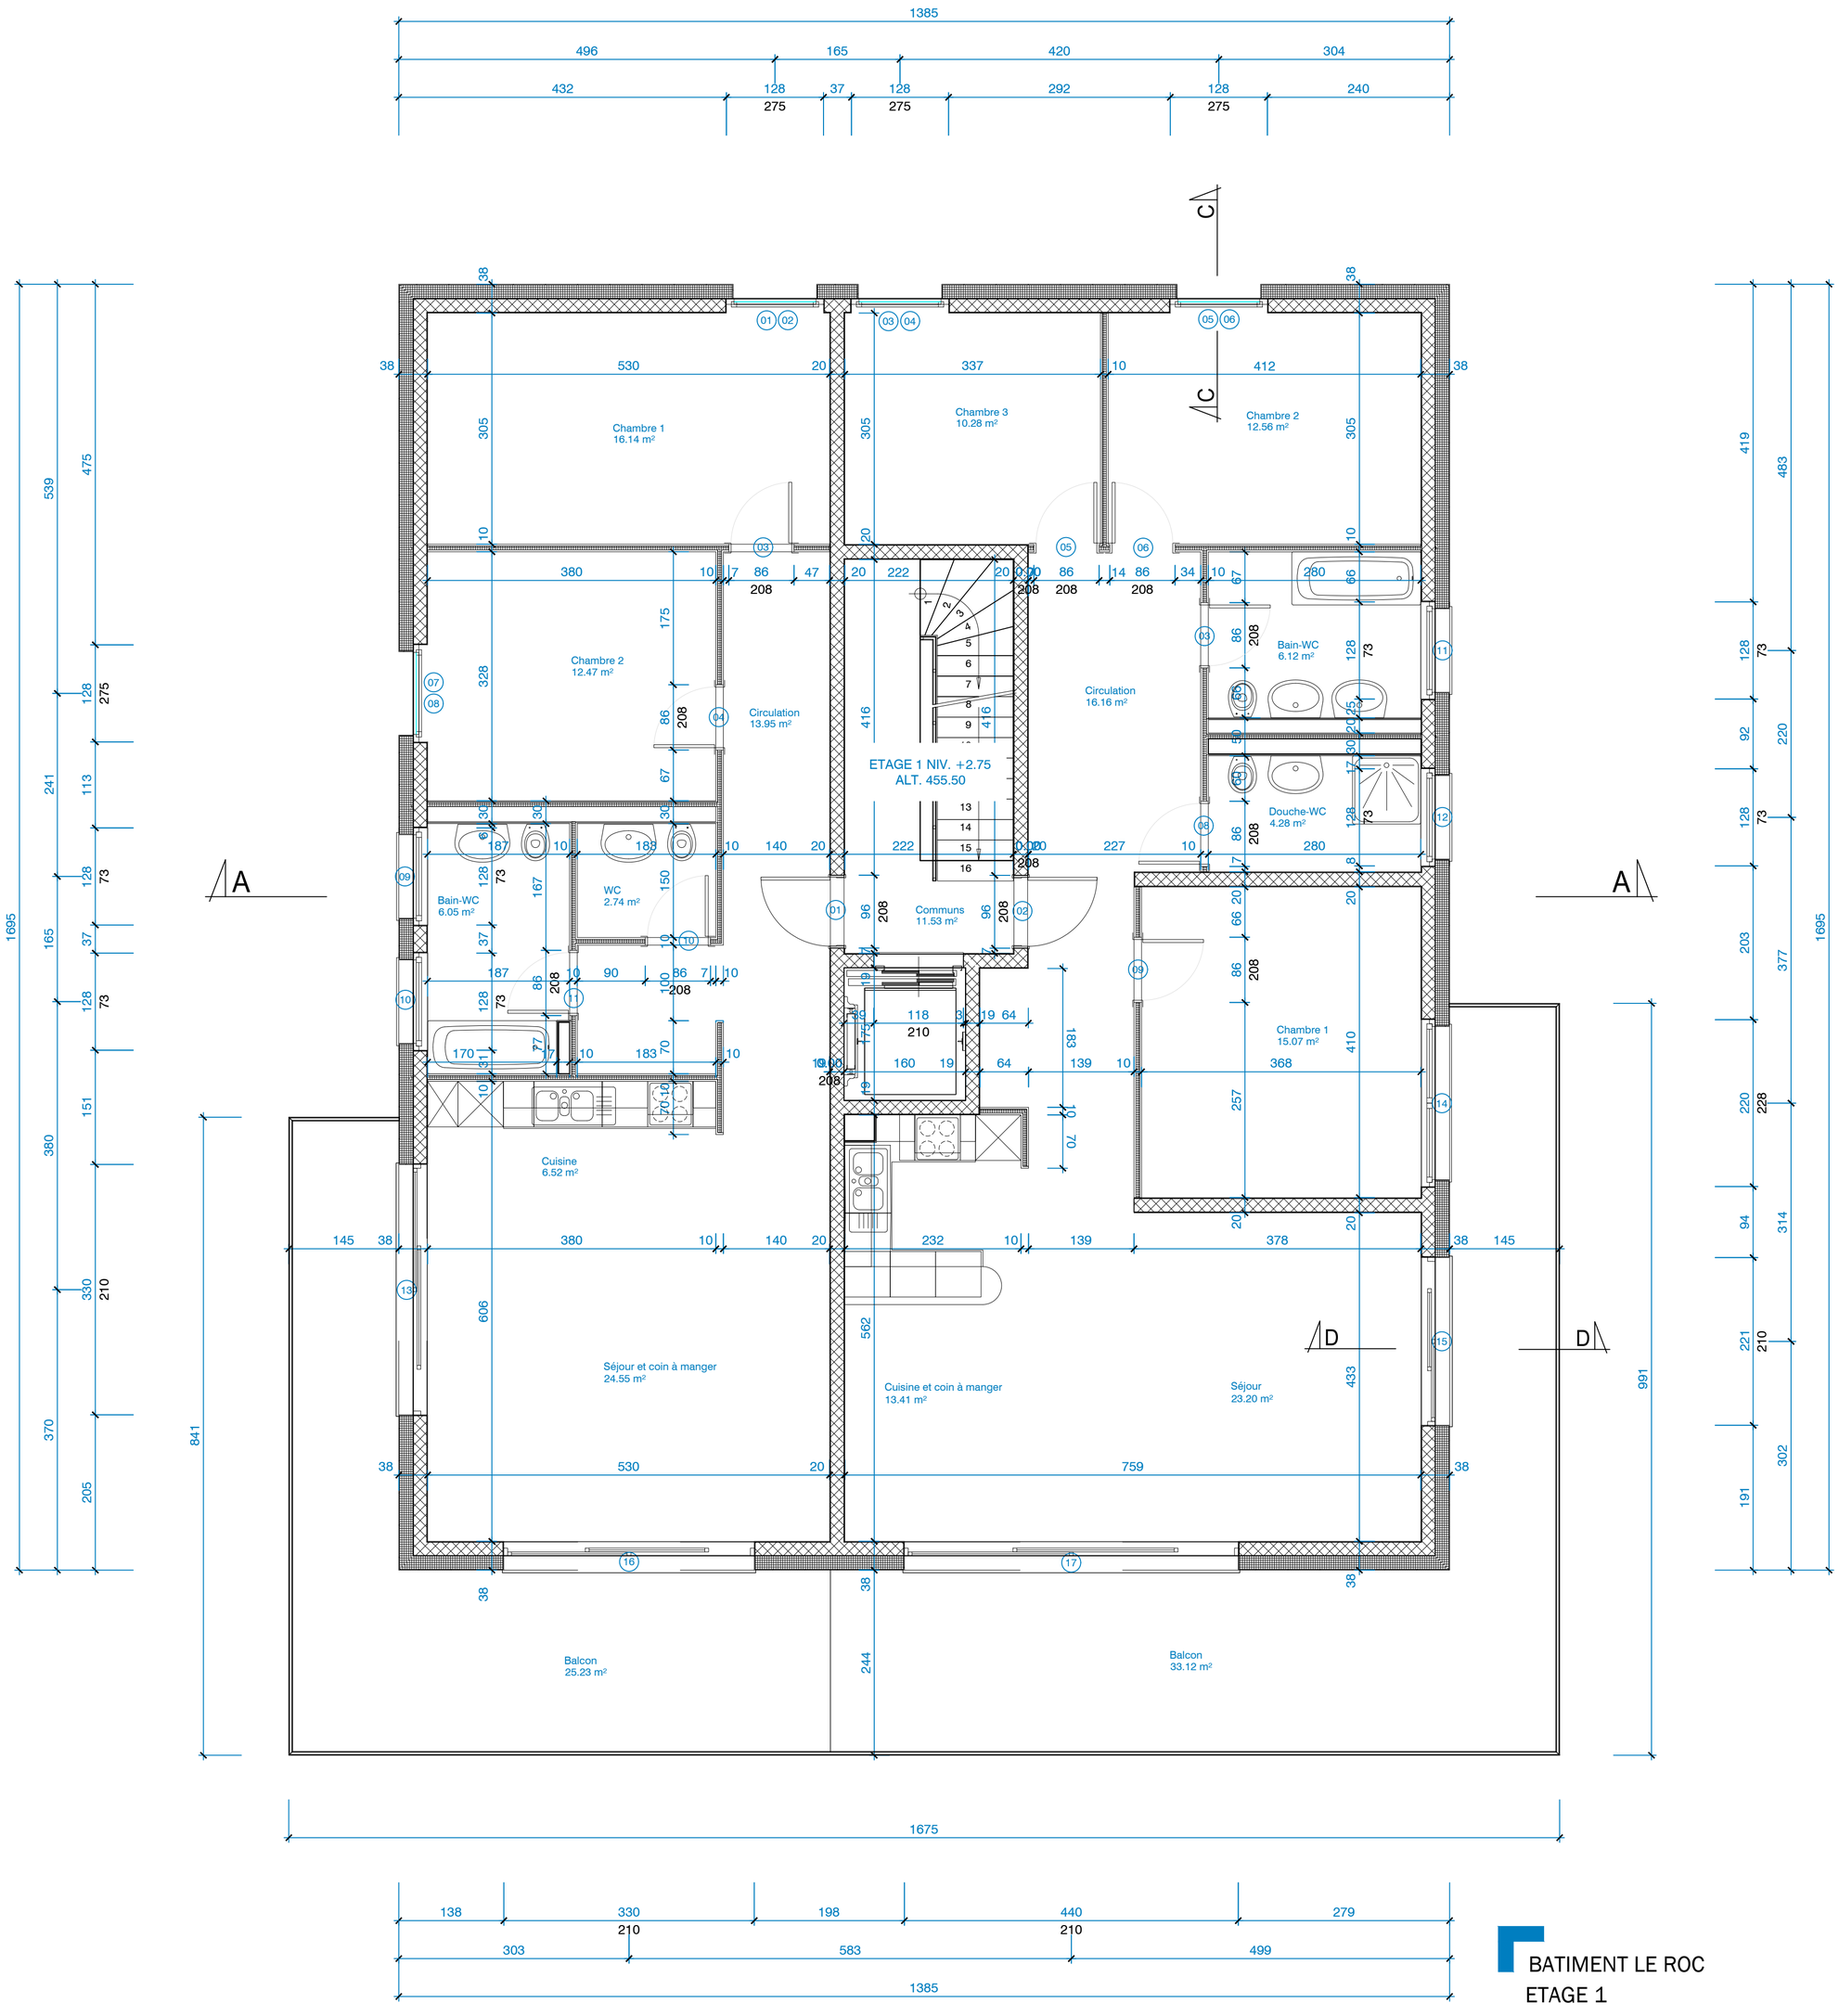

BATIMENT LE ROC

ETAGE 1

1:50

A1 (841x594)

19.01.2021 | PR

Chemin du Platane 7
1008 Prilly
patrick.rechsteiner@pkrr.ch
www.pkrr.ch