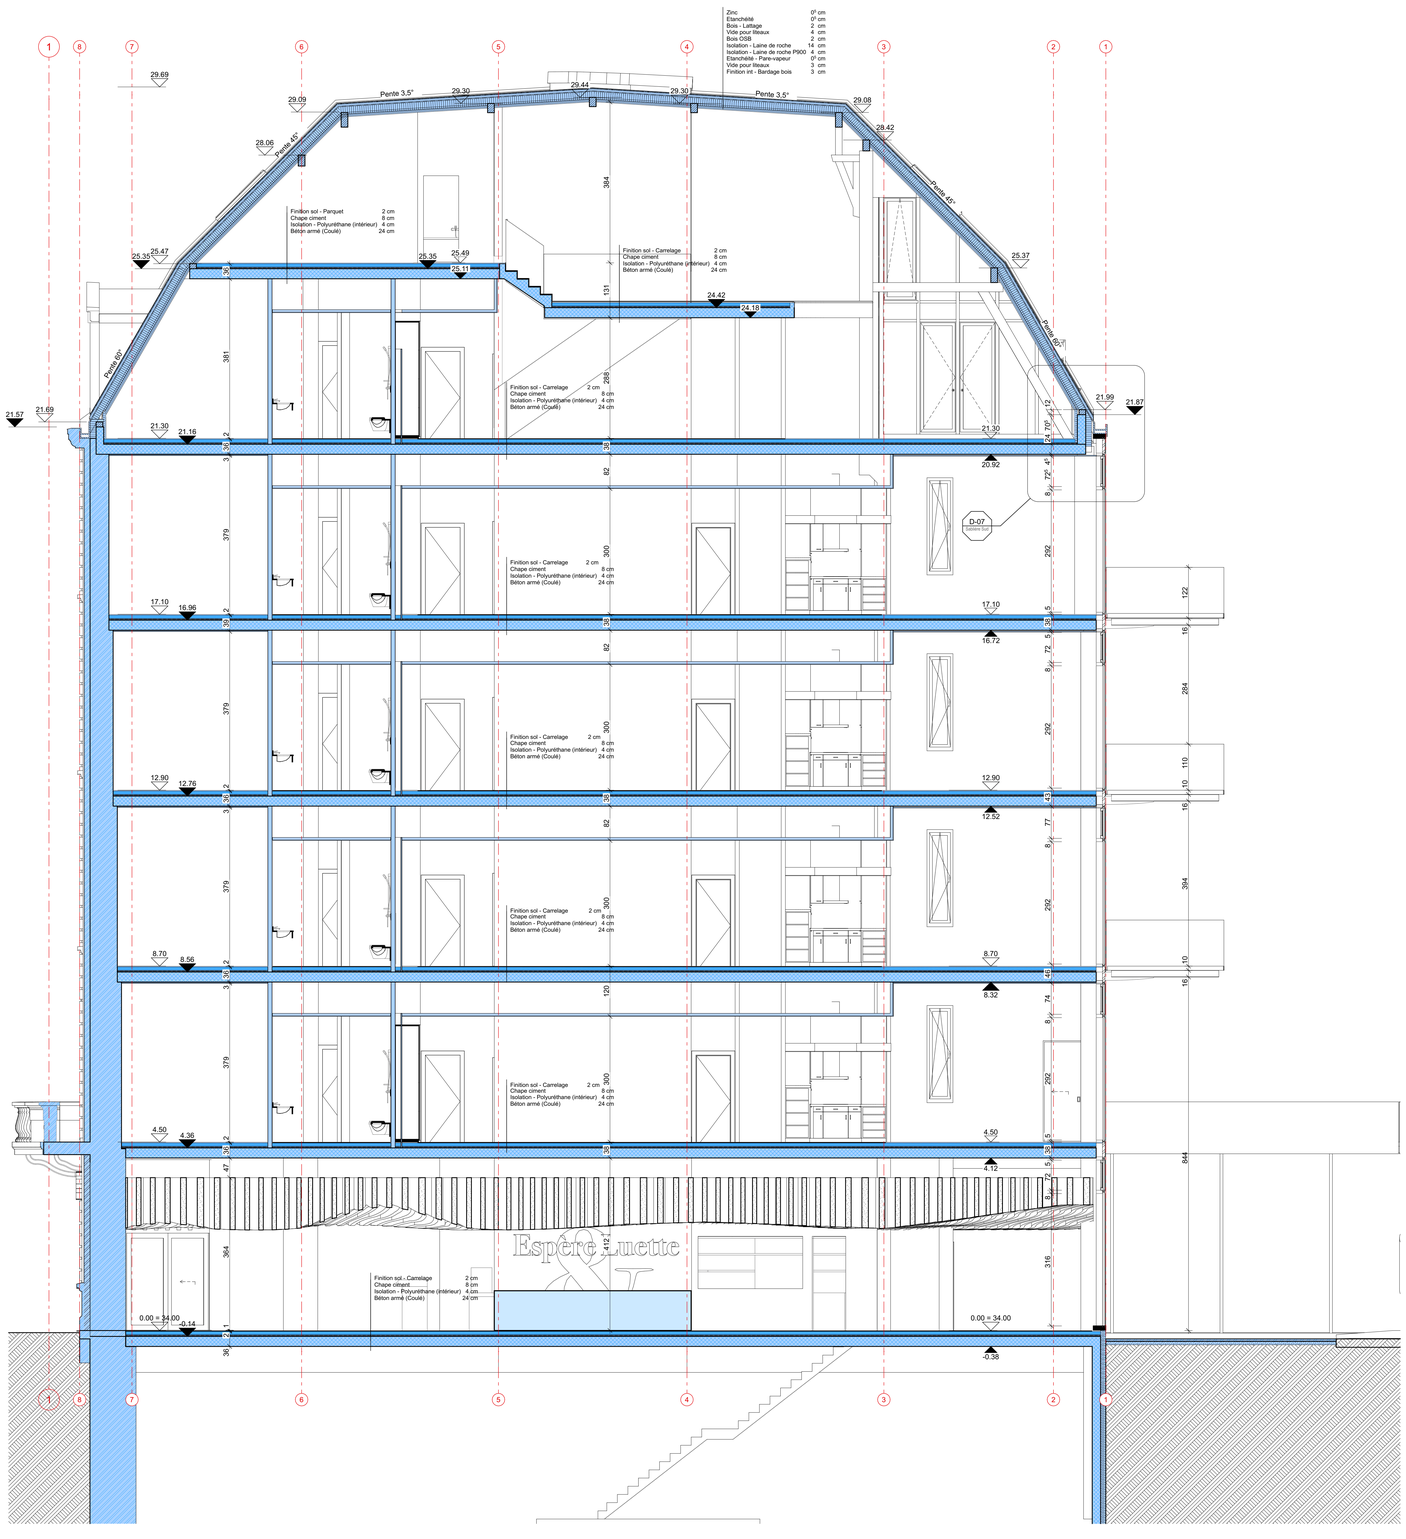


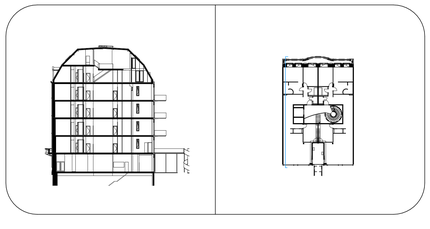

Projet personnel PKRR
Boulevard Haussmann 19, 75009 Paris
Abvent formation
Lausanne

Coupe BB - 2

1:50 | Patrick
06.08.21

Projet
Chemin du Platane 7
1008 Prilly
patrick.rechsteiner@bluin.ch
+41 76 496 90 49